


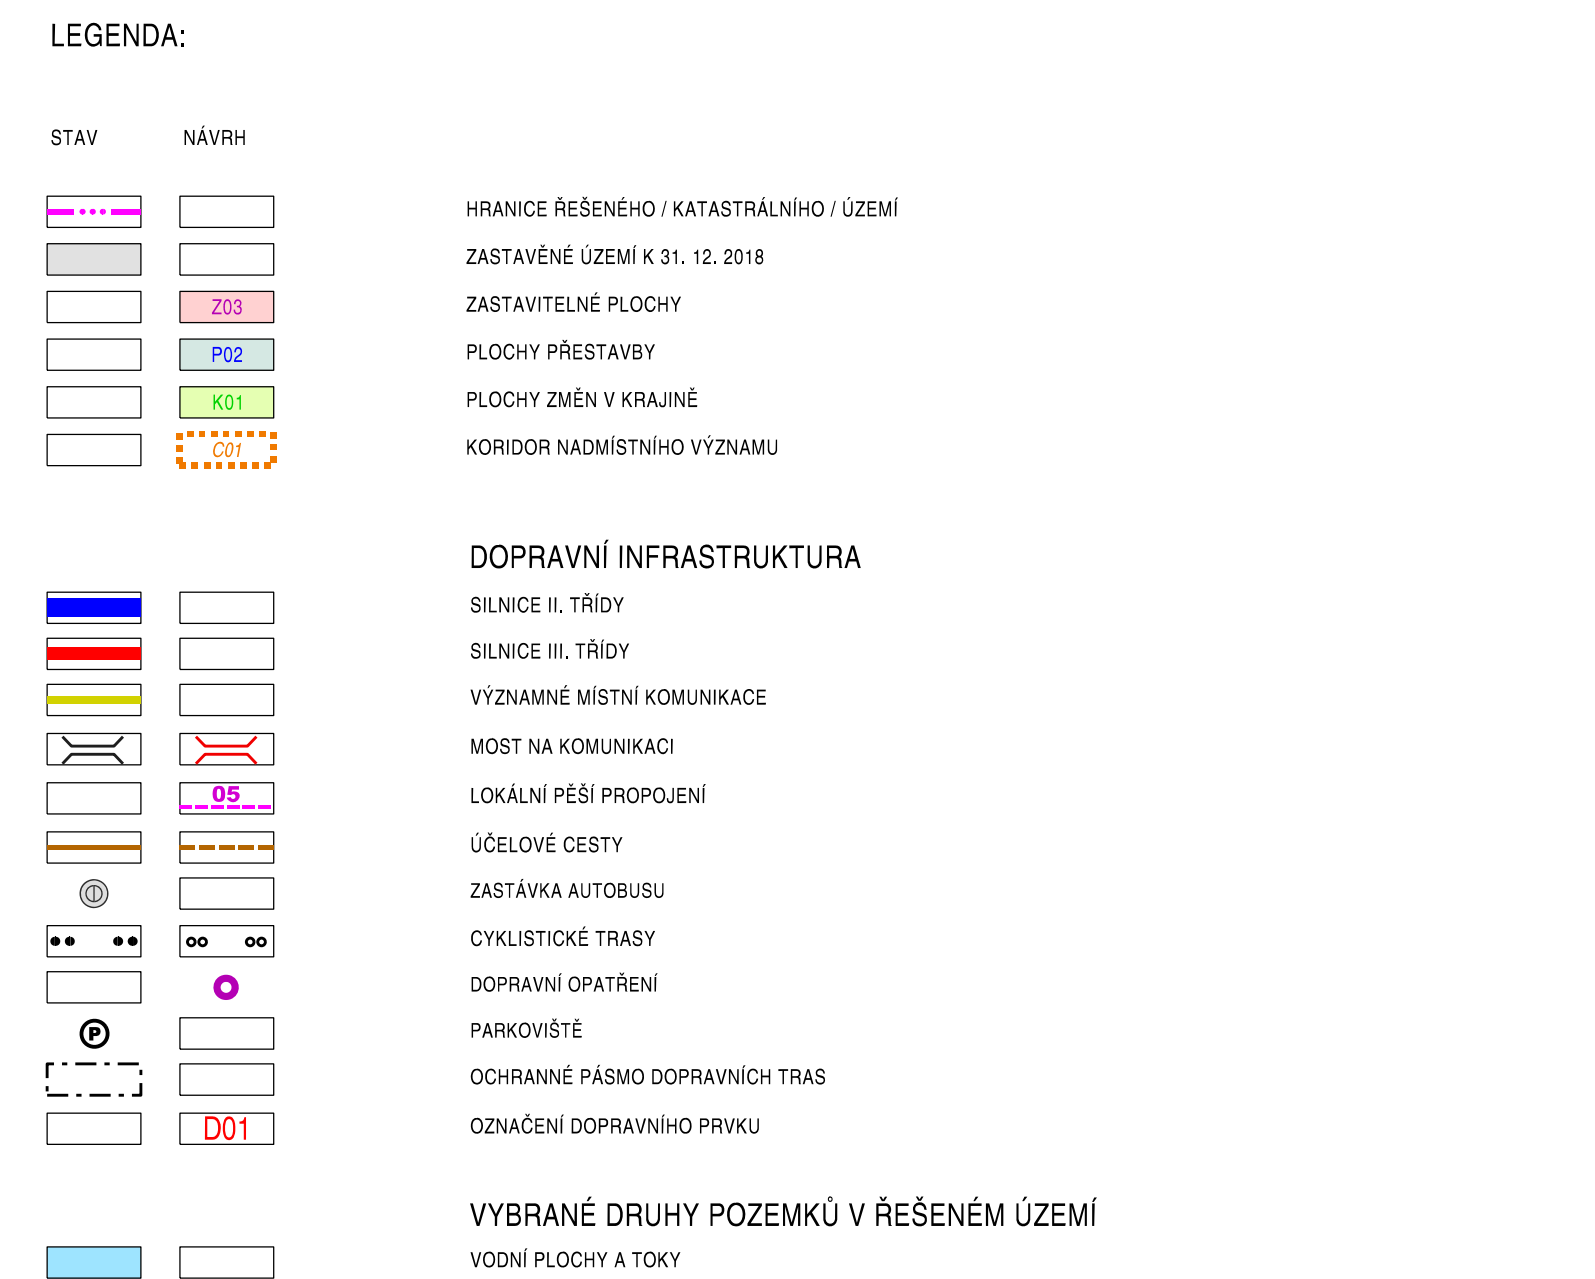

ZHOTOVITEL: ING. ARCH. IRENA ČEHOVSKÁ	ATELIER: WELLNEUROVA 14, OLMOUMC, PSČ 799 00 e-mail: irena.chevska@seznam.cz tel./ fax: 585 425 425
PROJEKTANT: ING. ARCH. IRENA ČEHOVSKÁ	SPOLUPRÁCE: ING. ARCH. VIKTOR ČEHOVSKÝ
UZEVNÍ PLÁN LOUČANY	DATUM: PROSINEC 2024
DOPRAVNÍ INFRASTRUKTURA	MĚŘÍTKO: 1 : 5000
OBJEDNATEL: OBEC LOUČANY	Č. VYKRESU: 1 / 3
POŘIZOVATEL: MAGISTRÁT MĚSTA OLMOUMCE	