




## I / 4 TECHNICKÁ INFRASTRUKTURA VODNÍ HOSPODÁŘSTVÍ 1 : 5000

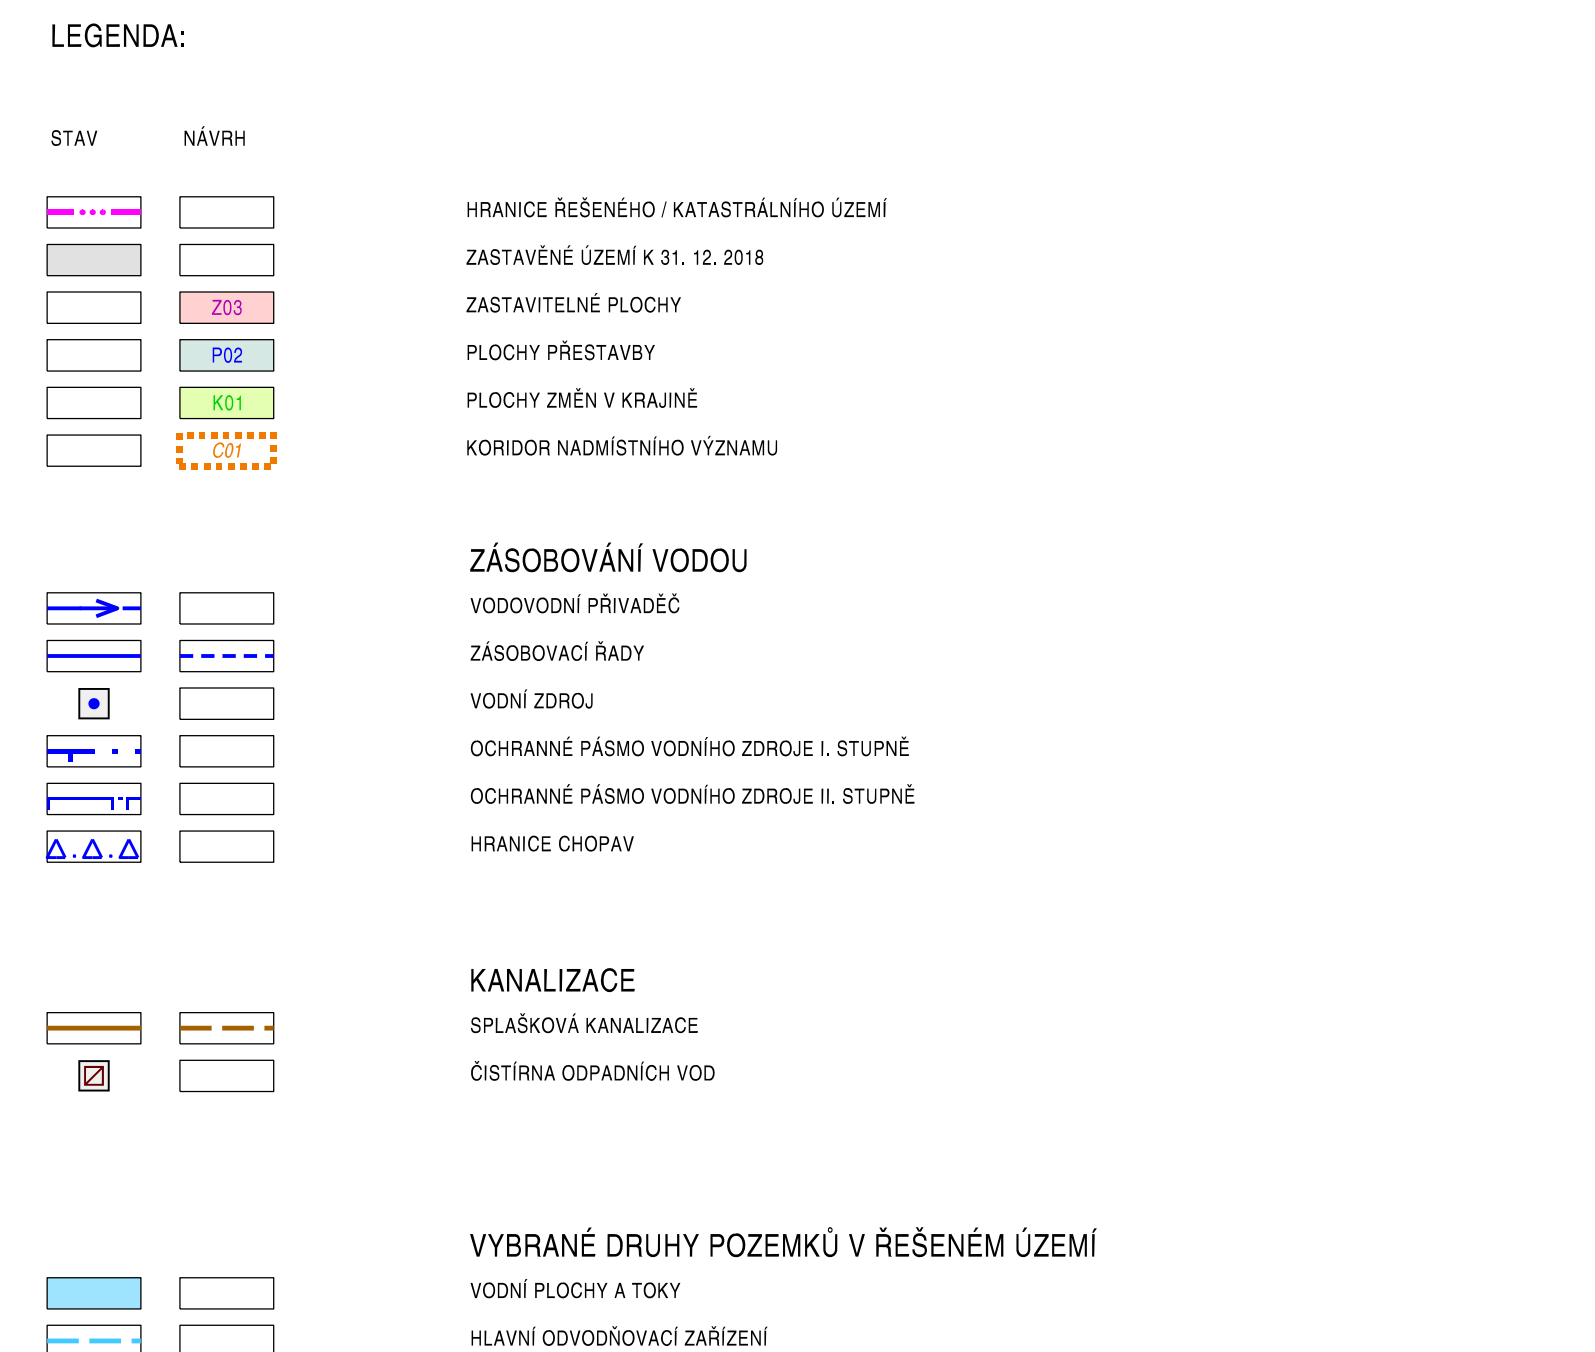

|                                                                             |   |                                                                                                   |
|-----------------------------------------------------------------------------|---|---------------------------------------------------------------------------------------------------|
| ZHOTOVITEL: ING. ARCH. IRENA ČEHOVSKÁ                                       | ATELIER: WELLNEROVA 14, OLOMOUČ, PSČ 779 00<br>e-mail: irena.chevovska@seznam.cz, tel./ fax. 585 425 425 |                                                                                                   |
| PROJEKTANT: ING. ARCH. IRENA ČEHOVSKÁ                                       | SPOLUPRÁCE: ING. ARCH. VIKTOR ČEHOVSKÝ                                                                   |                                                                                                   |
| ÚZEMNÍ PLÁN LOUČANY<br><b>TECHNICKÁ INFRASTRUKTURA - VODNÍ HOSPODÁŘSTVÍ</b> |   | DATUM: PROSINEC 2024<br>MĚŘÍTKO: 1 : 5000                                                         |
| OBJEDNATEL: OBEC LOUČANY                                                    | PORÍZOVATEL: MAGISTRÁT MĚSTA OLOMOUCE                                                                    | Č. VYKRESU:<br><div style="font-size: 2em; font-weight: bold; display: inline-block;">1 / 4</div> |

ÚZEMNÍ PLÁN LOUČANY BYL SPOLUFINANCOVÁN Z PROSTŘEDKŮ MINISTERSTVA PRO MÍSTNÍ ROZVOJ ČR