


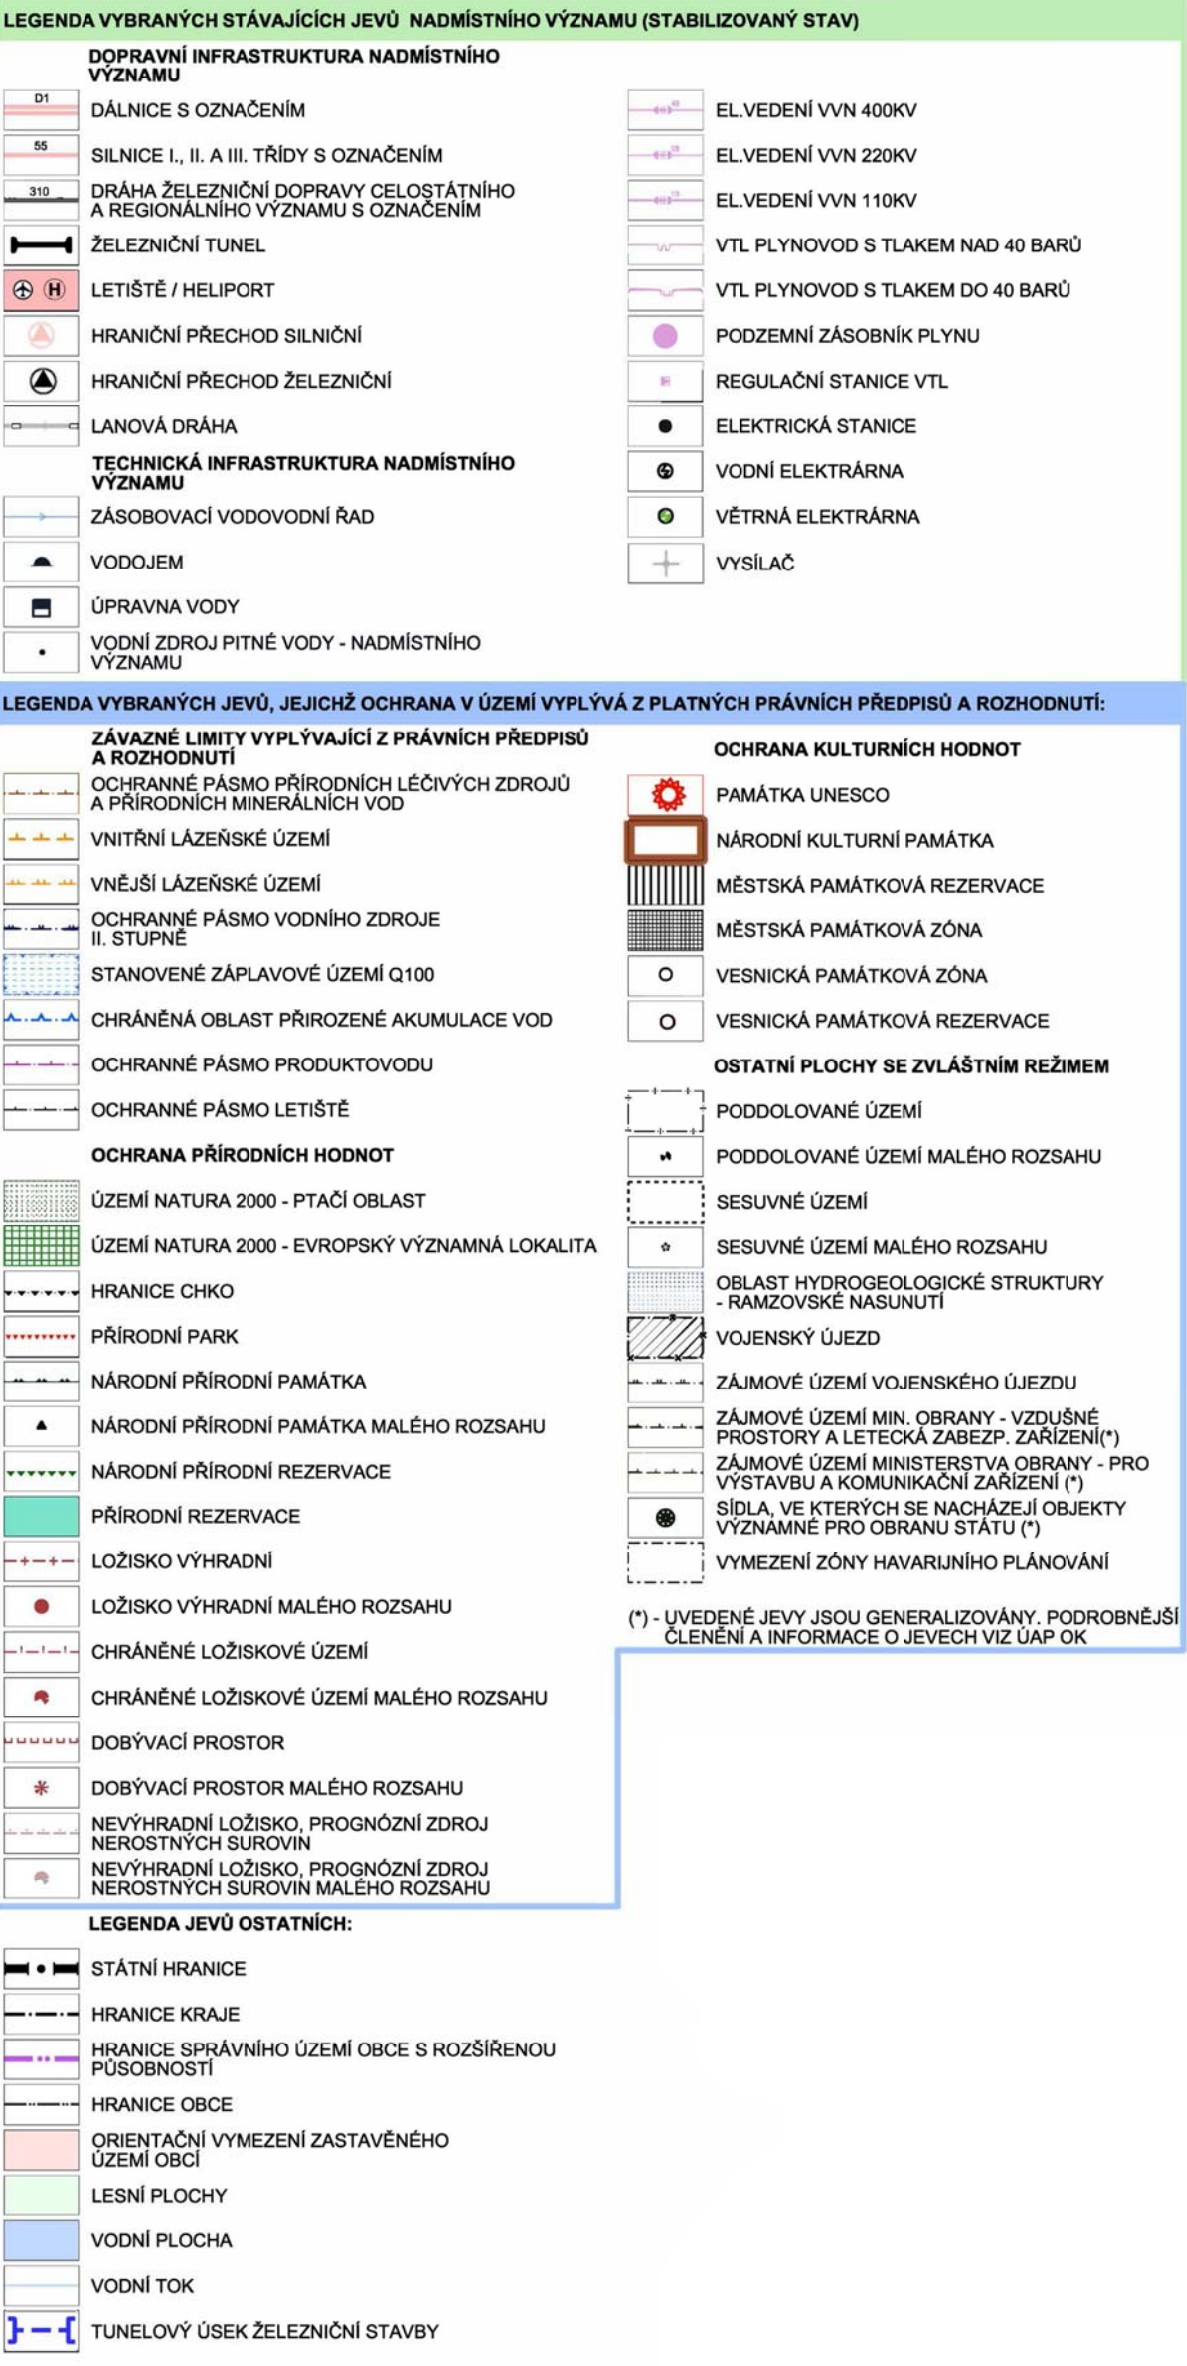

LEGENDA PŘEVZATÁ Z KOORDINAČNÍHO VÝKRESU ZÚR
OBSAHUJE I JEVY, KTERÉ NEJSOU SOUČÁSTÍ VÝŘEZU PRO ŠIRŠÍ VZTAHY ÚP PŇOVICE

ZHOTOVITEL :	ING. ARCH. IRENA ČEHOVSKÁ	ATELIER : WELLNEROVA 14, OLOMOUC, PSČ 779 00	
		e-mail : irena.cehovska@seznam.cz tel./ fax. 585 425 425	
PROJEKTANT :	ING. ARCH. IRENA ČEHOVSKÁ	SPOLUPRÁCE : ING. ARCH. VIKTOR ČEHOVSKÝ	
ODŮVODNĚNÍ ÚZEMNÍHO PLÁNU LOUČANY			DATUM:
VÝKRES ŠIRŠÍCH VZTAHŮ			PROSINEC 2024
			MĚŘÍTKO:
			1 : 50 000
			II / 2
OBJEDNATEL :	OBEC LOUČANY	POŘIZOVATEL : MAGISTRÁT MĚSTA OLOMOUCE	

ÚZEMNÍ PLÁN LOUČANY BYL SPOLUFINANCOVÁN Z PROSTŘEDKŮ MINISTERSTVA PRO MÍSTNÍ ROZVOJ ČR