


ÚZEMNÍ PLÁN LOUČANY

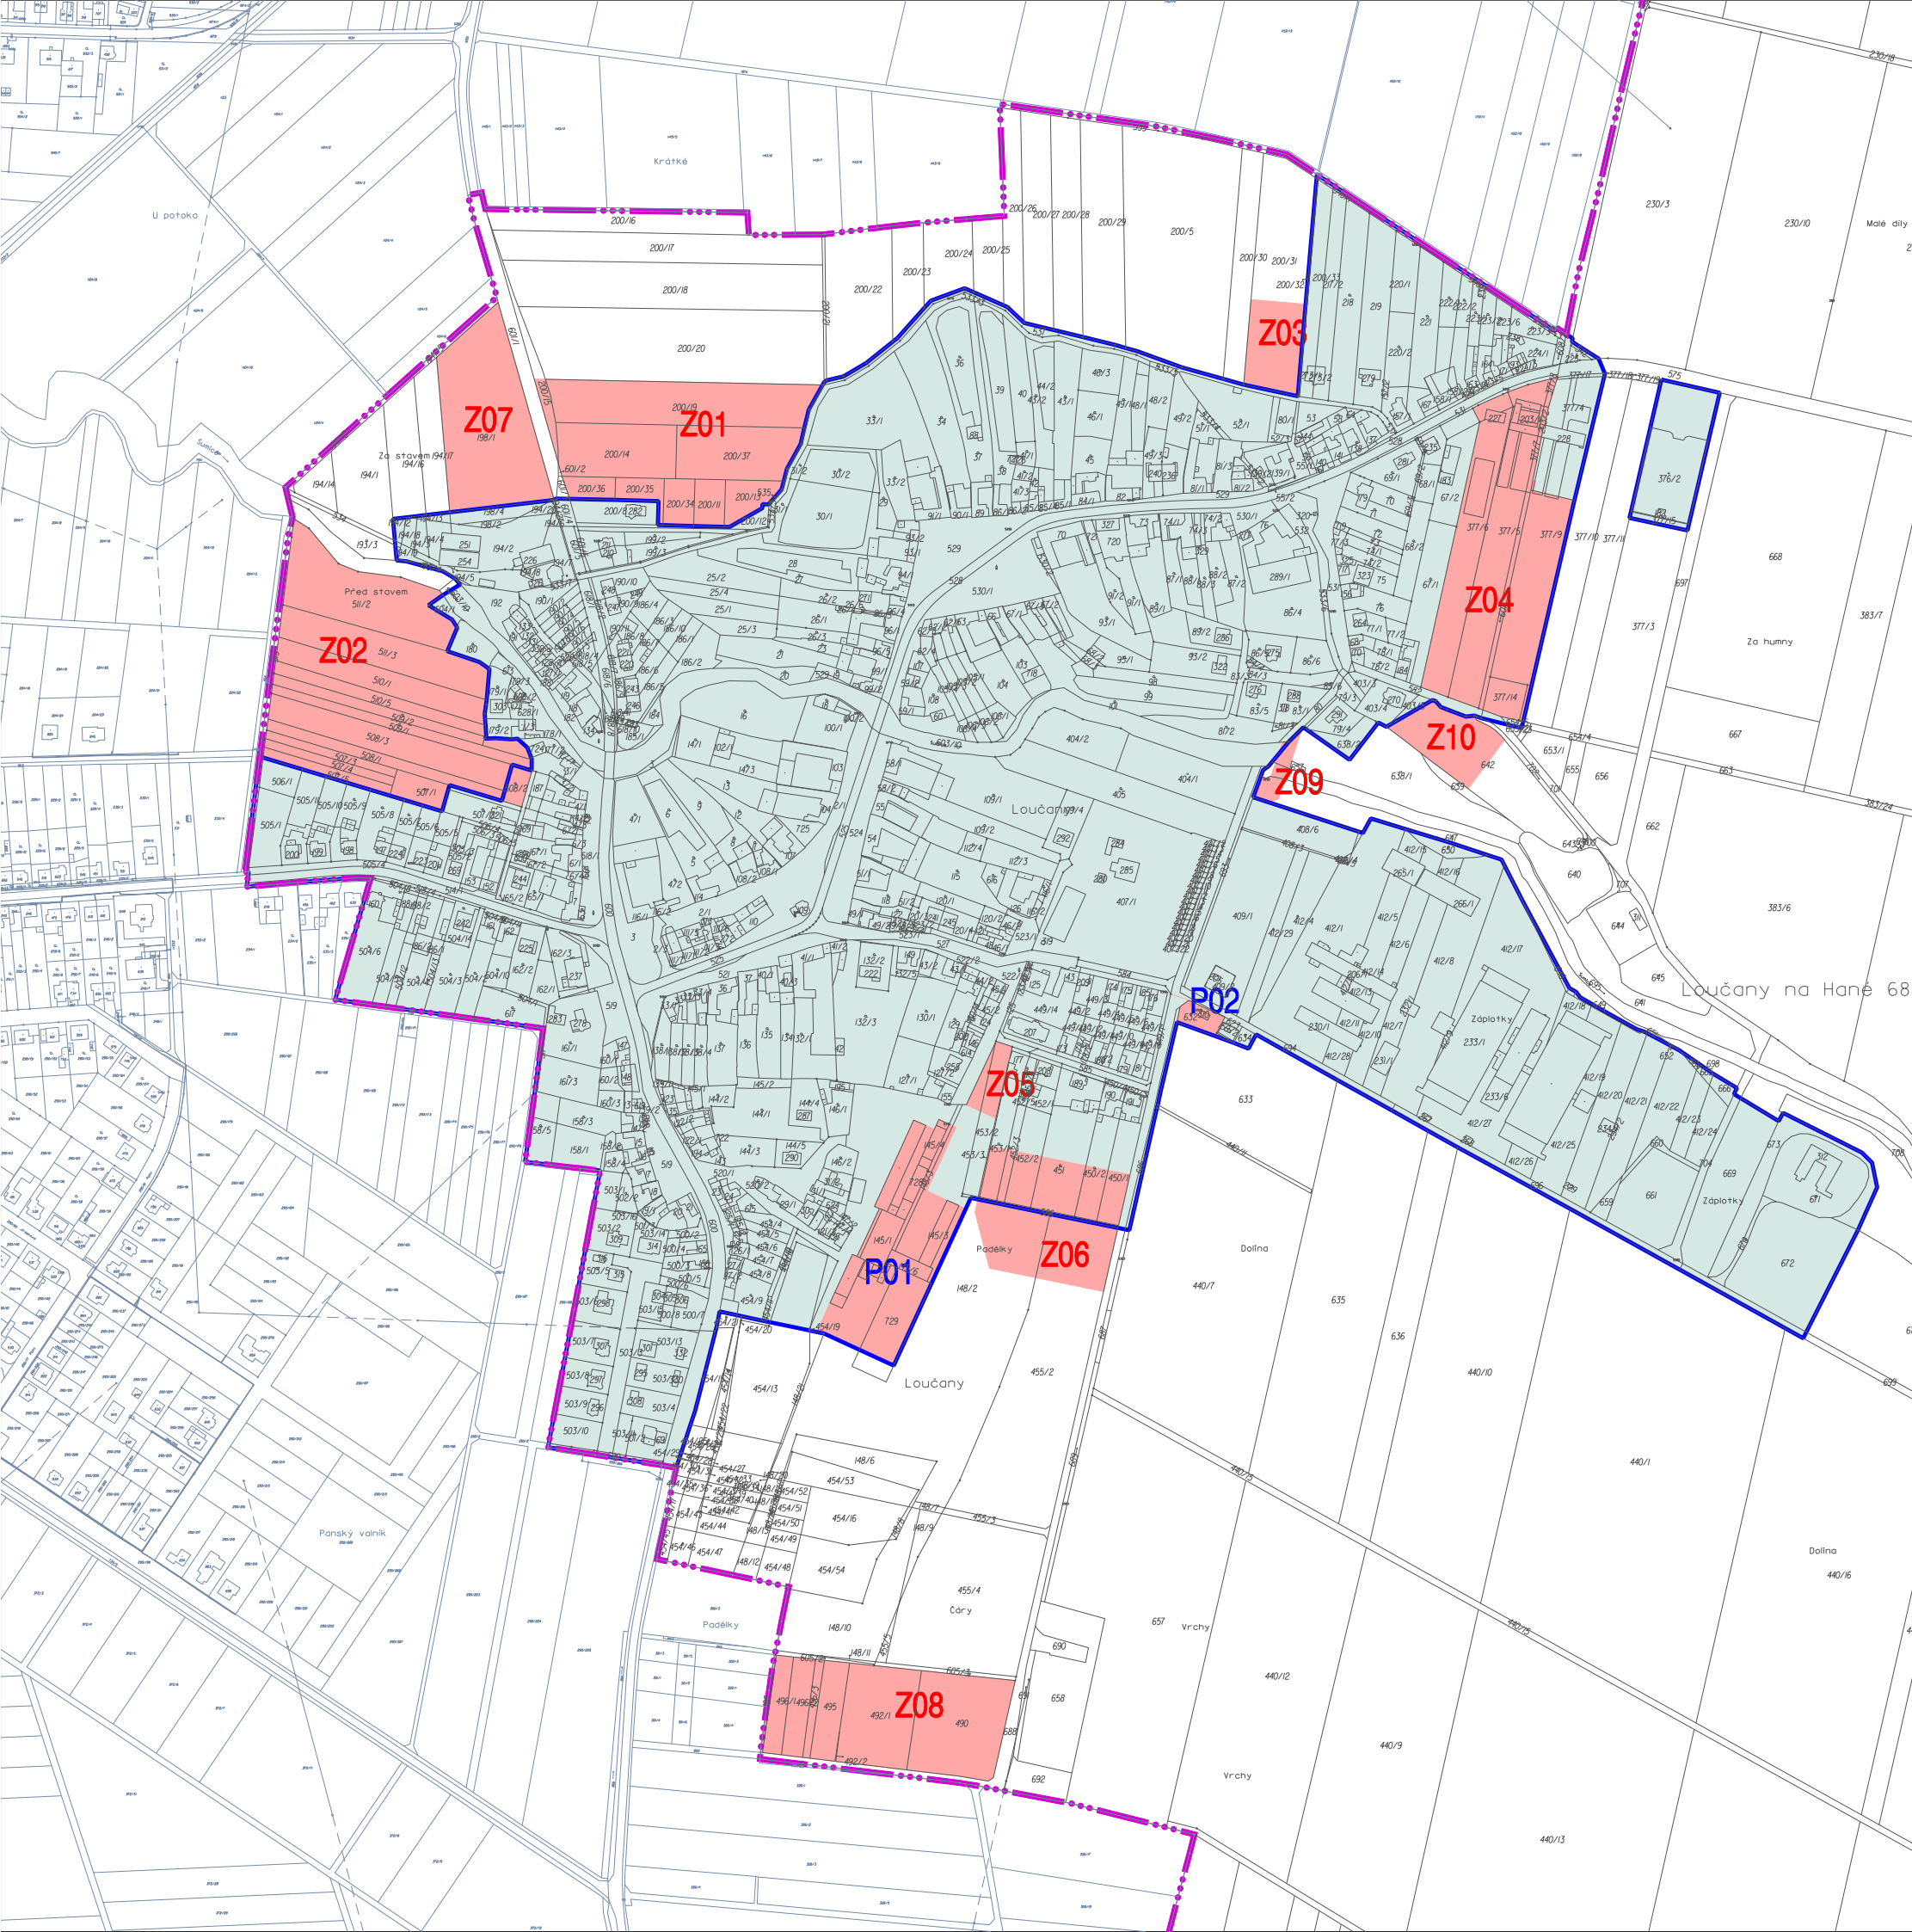

S1 ETAPIZACE
1 : 5000



LEGENDA:



HRANICE ŘEŠENÉHO / KATASTRÁLNÍHO ÚZEMÍ



ZASTAVĚNÉ ÚZEMÍ K 31. 12. 2018



I. ETAPA - STABILIZOVANÉ PLOCHY V ZASTAVĚNÉM ÚZEMÍ



II. ETAPA - ZASTAVITELNÉ A PŘESTAVBOVÉ PLOCHY